


Н1 Оценки - план

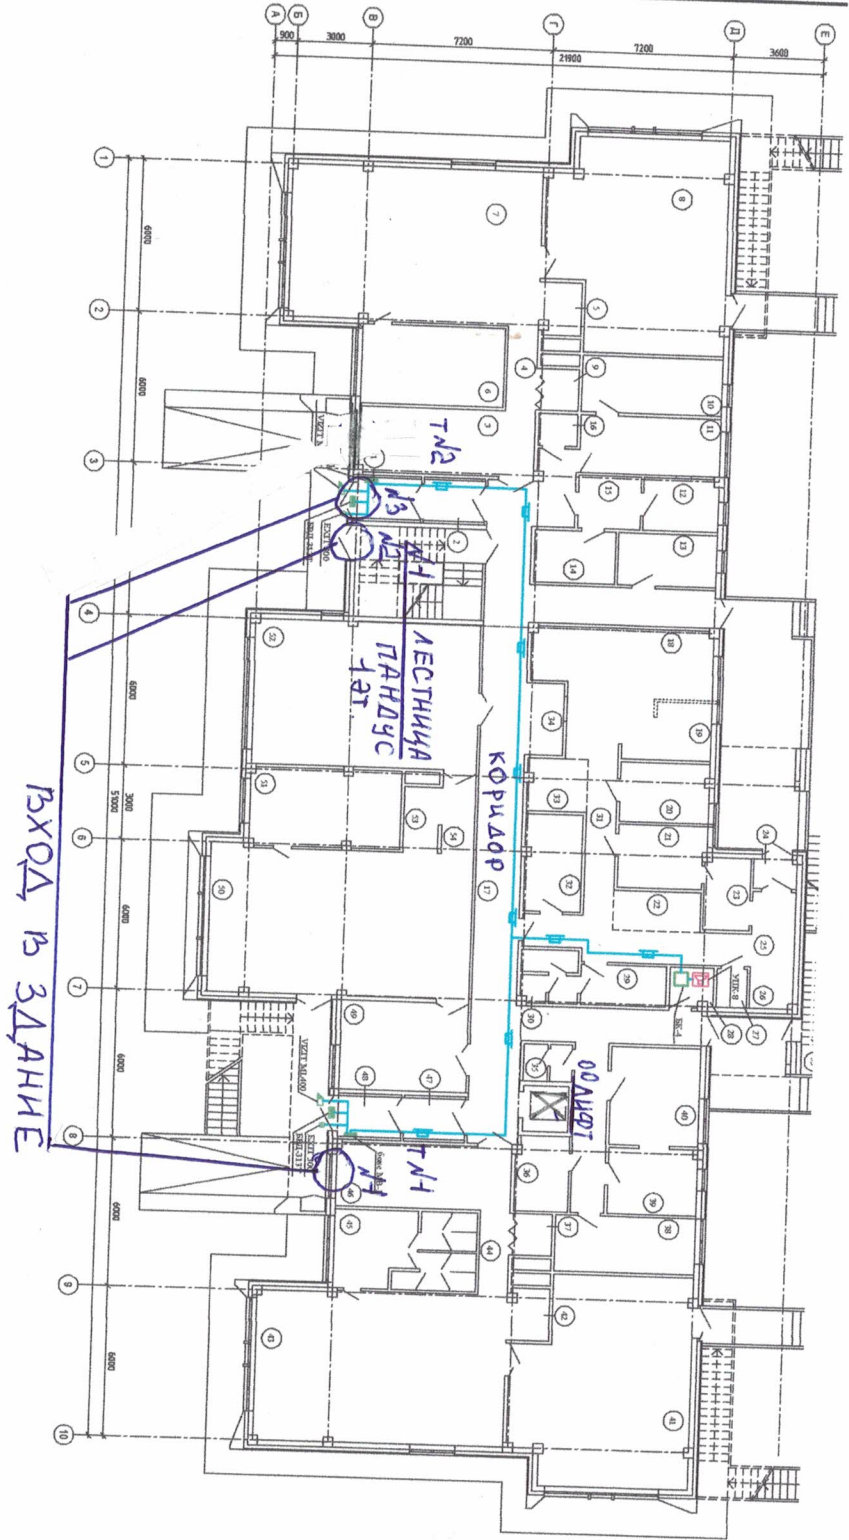

ВХОД В ЗДАНИЕ











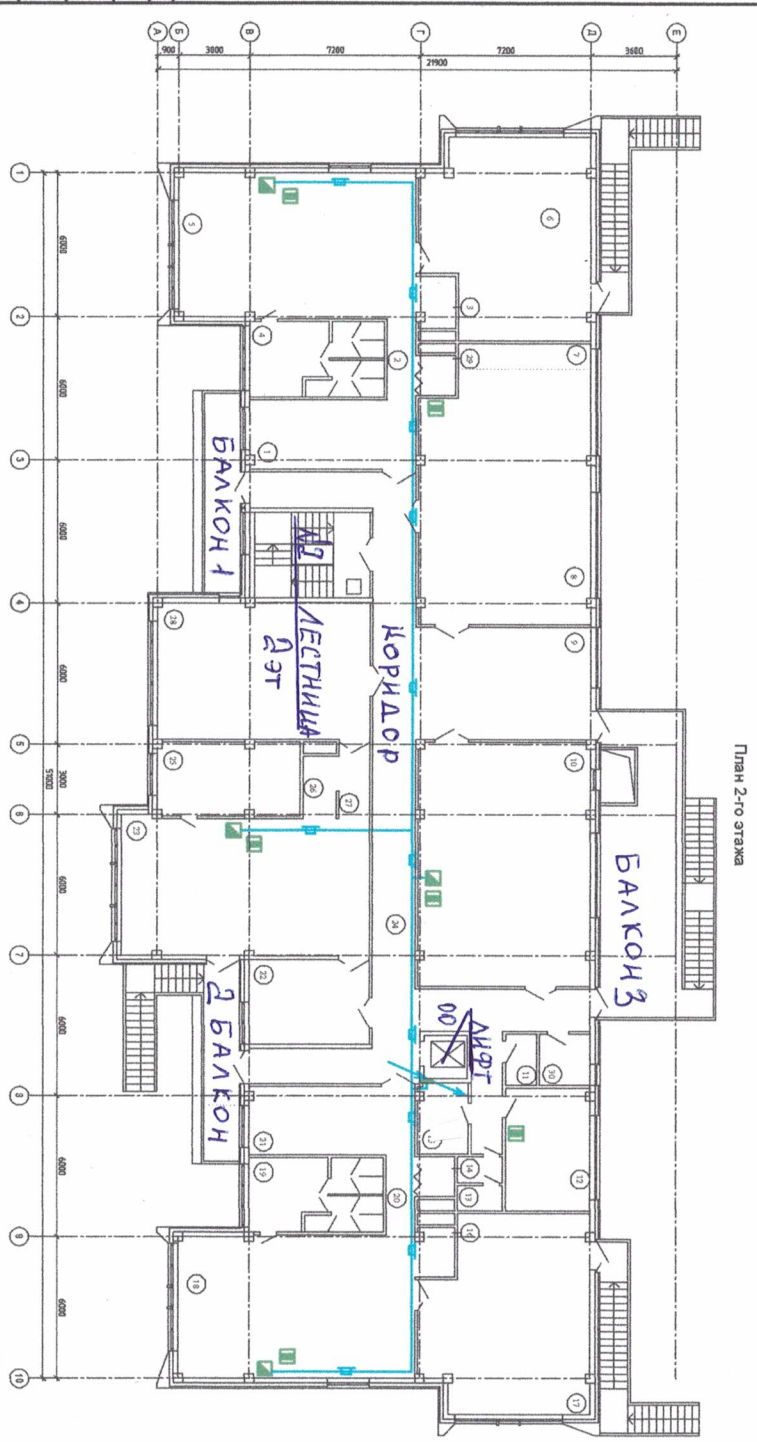


План 2-го этажа











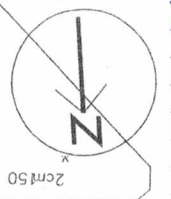

Ворота о/утом.т. распахивае
Видеодомфон

Ворота

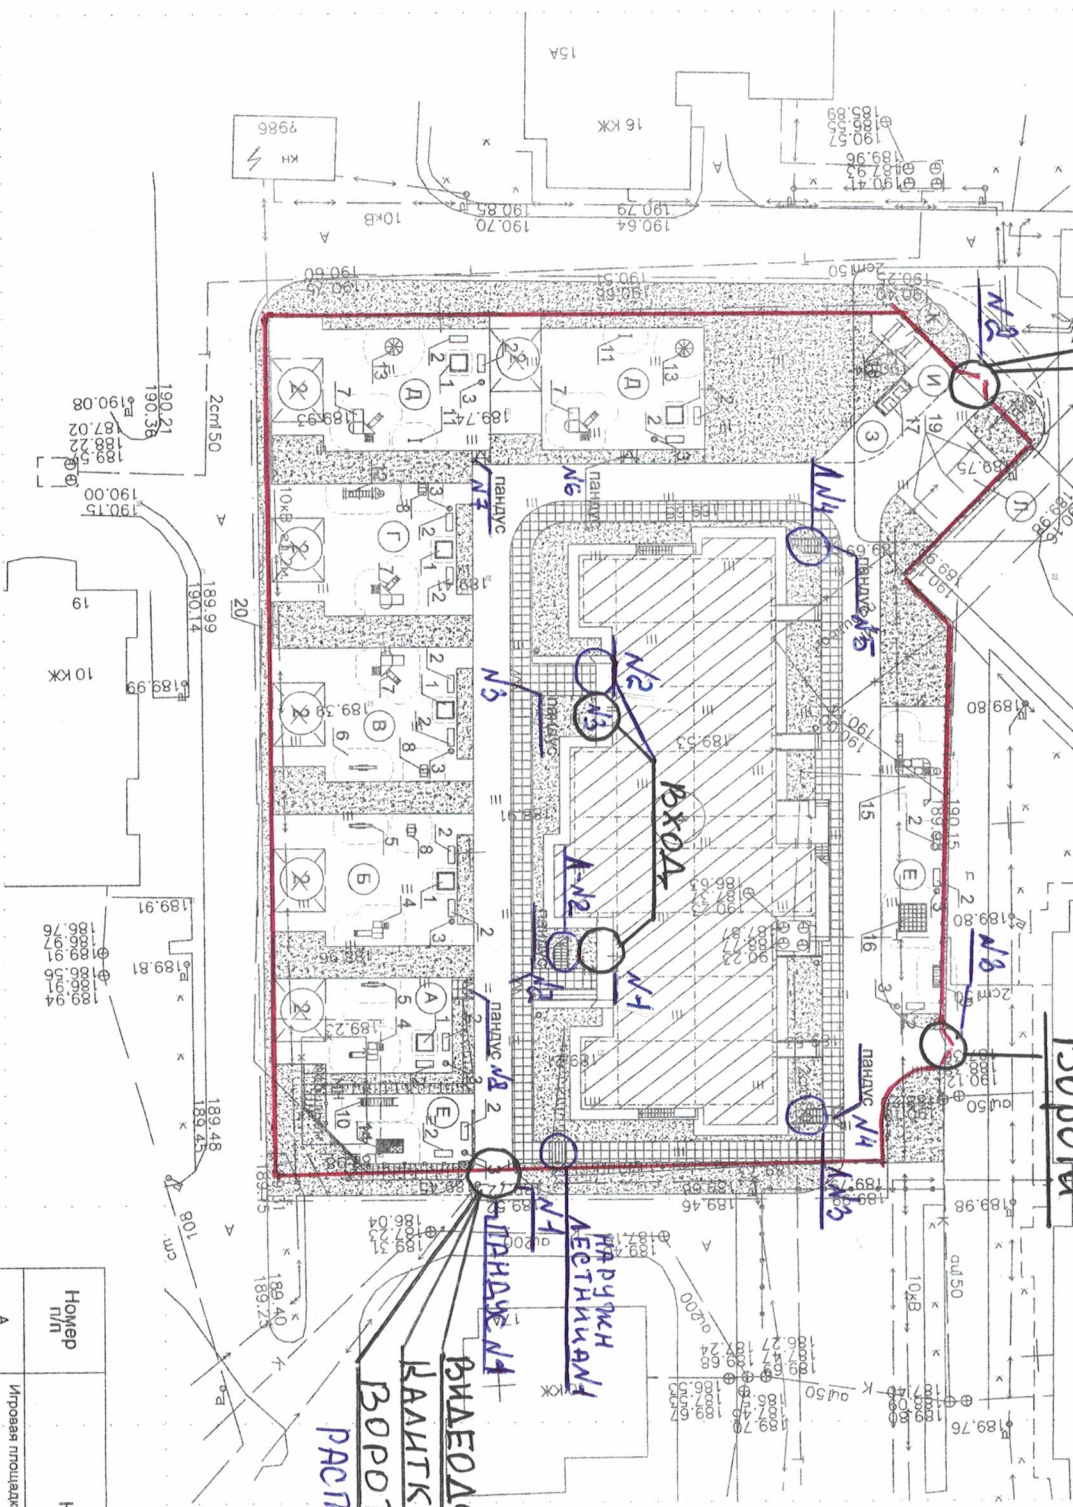

Ситуационная схема

Номер п/п	Наименование	№ тип. проекта	Фактическое Кол-во шт.
А	Игровая площадка игровой группы (в т.ч. теневой навес)	144	1
Б	Игровая площадка младшей группы (в т.ч. теневой навес)	225	1
В	Игровая площадка средней группы (в т.ч. теневой навес)	225	1
Г	Игровая площадка старшей группы (в т.ч. теневой навес)	225	1
Д	Игровая площадка подготовительной группы (в т.ч. теневой навес)	450	2

Ведомость площадок

Условные обозначения

- Граница отвода
- Граница благоустройства
- Здания и сооружения, подпорные стены
- Проектируемые здания и сооружения
- Проезды, дорожки
- Проектируемые откосы
- Проектируемые подпорные стенки
- Проектируемое ограждение

